


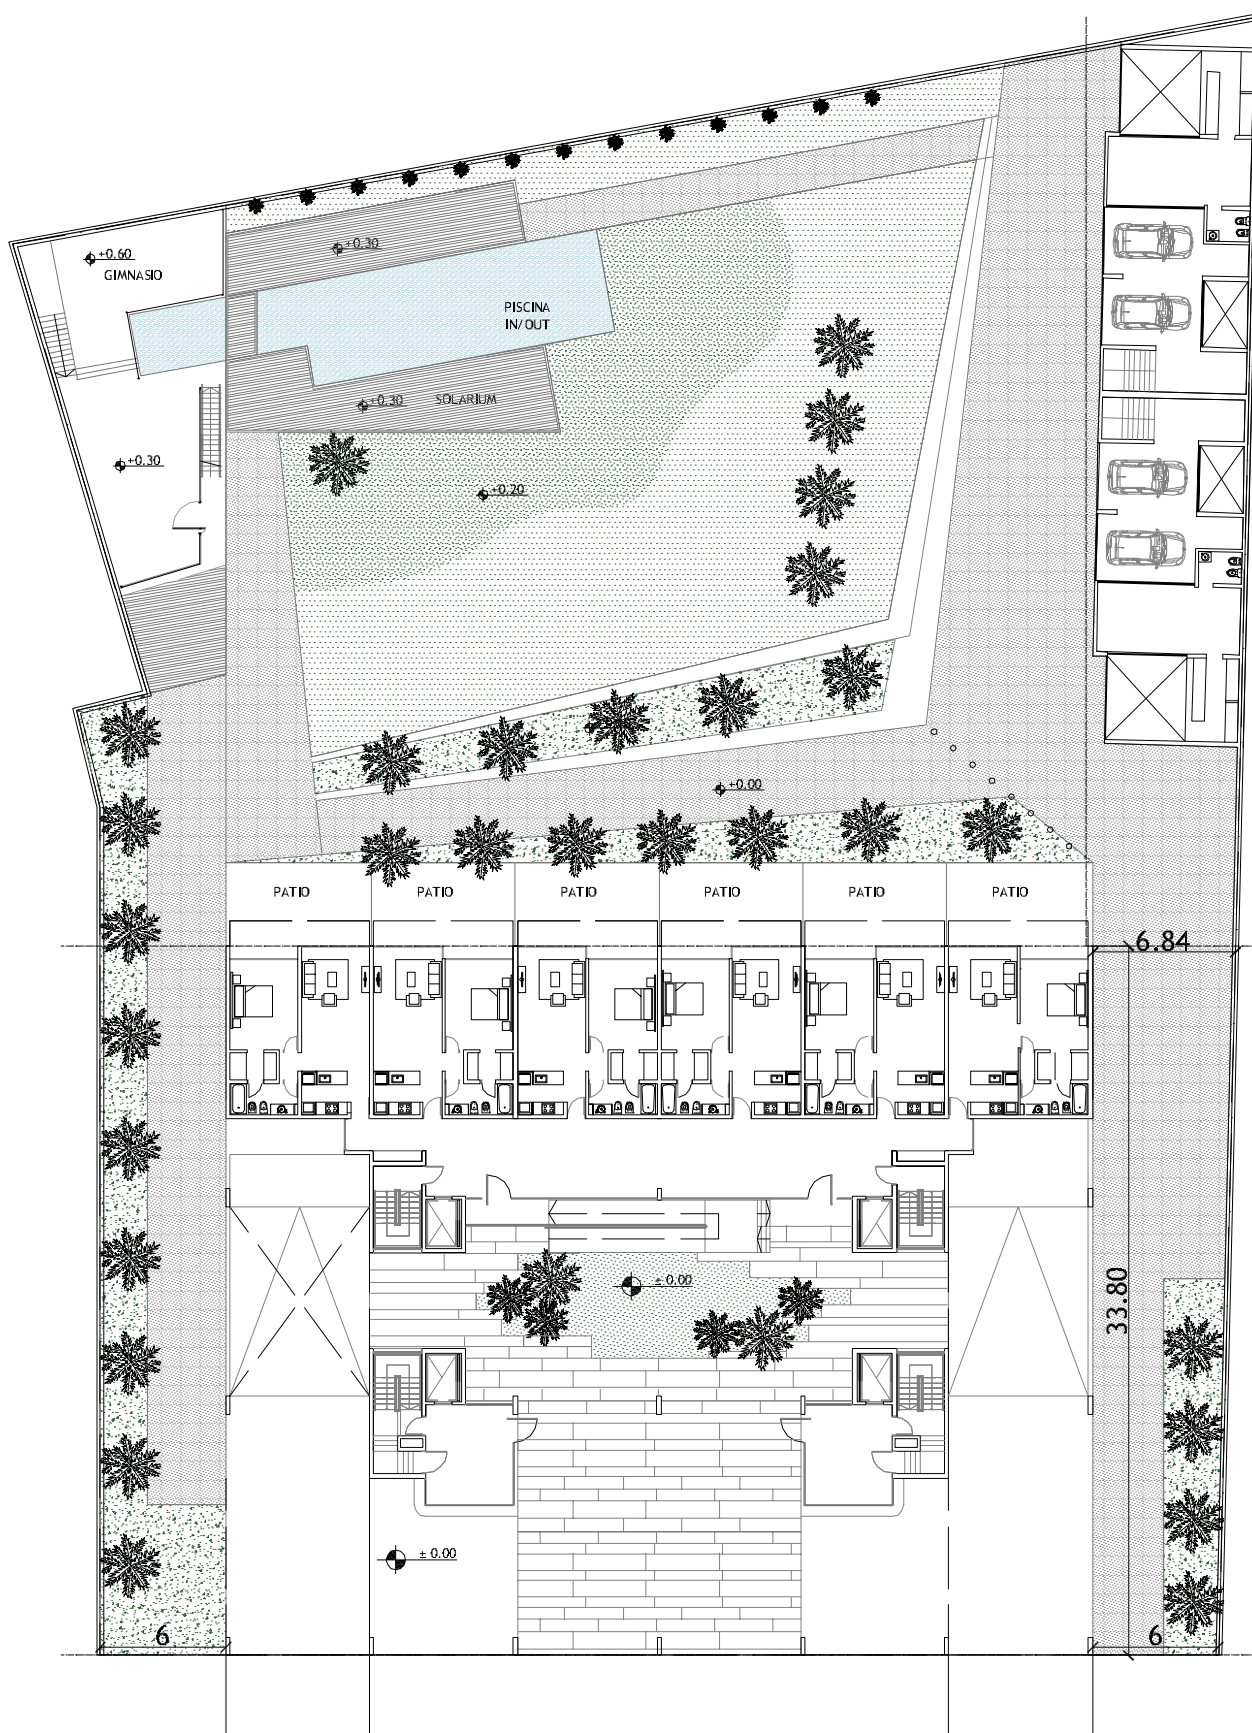

CALLE SANTIAGO

OBRA: Santiago 60Bis

PLANO: Planta Baja

Nº: 1

ESCALA: 1:250

FECHA: Junio 2014




GRINBLAT + ORTEGA & ASOCIADOS
Arquitectura

Jujuy 1946 PB - 2000 ROSARIO - Telefax: +54 - 341 - 4495572

Jorge Luis Fittipaldi
y Asociados
Contadores Públicos



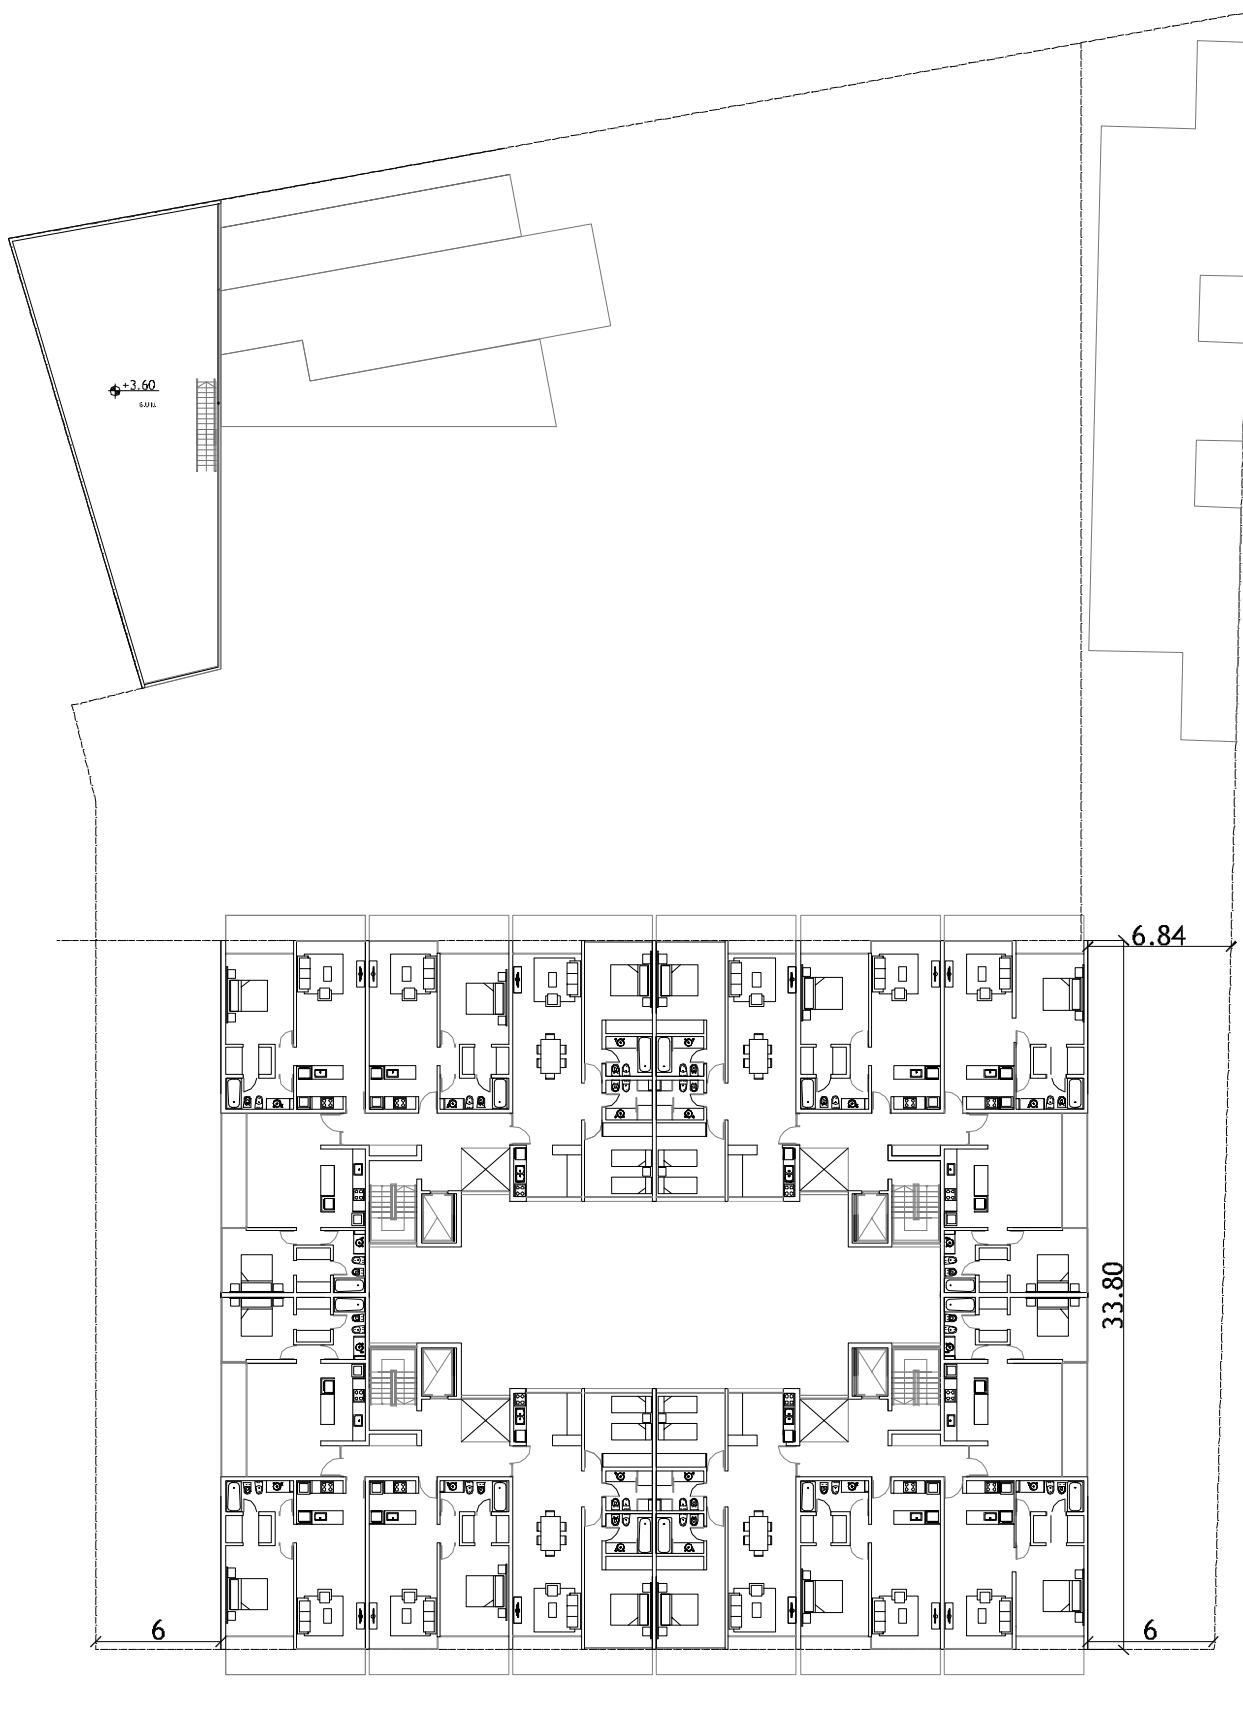

CALLE SANTIAGO

OBRA: Santiago 60Bis

PLANO: Planta Tipo

Nº: 2

ESCALA: 1:250

FECHA: Junio 2014




GRINBLAT + ORTEGA & ASOCIADOS
Arquitectura

Jujuy 1946 PB - 2000 ROSARIO - Telefax: +54 - 341 - 4495572

Jf Jorge Luis Fittipaldi
y Asociados
Contadores Públicos



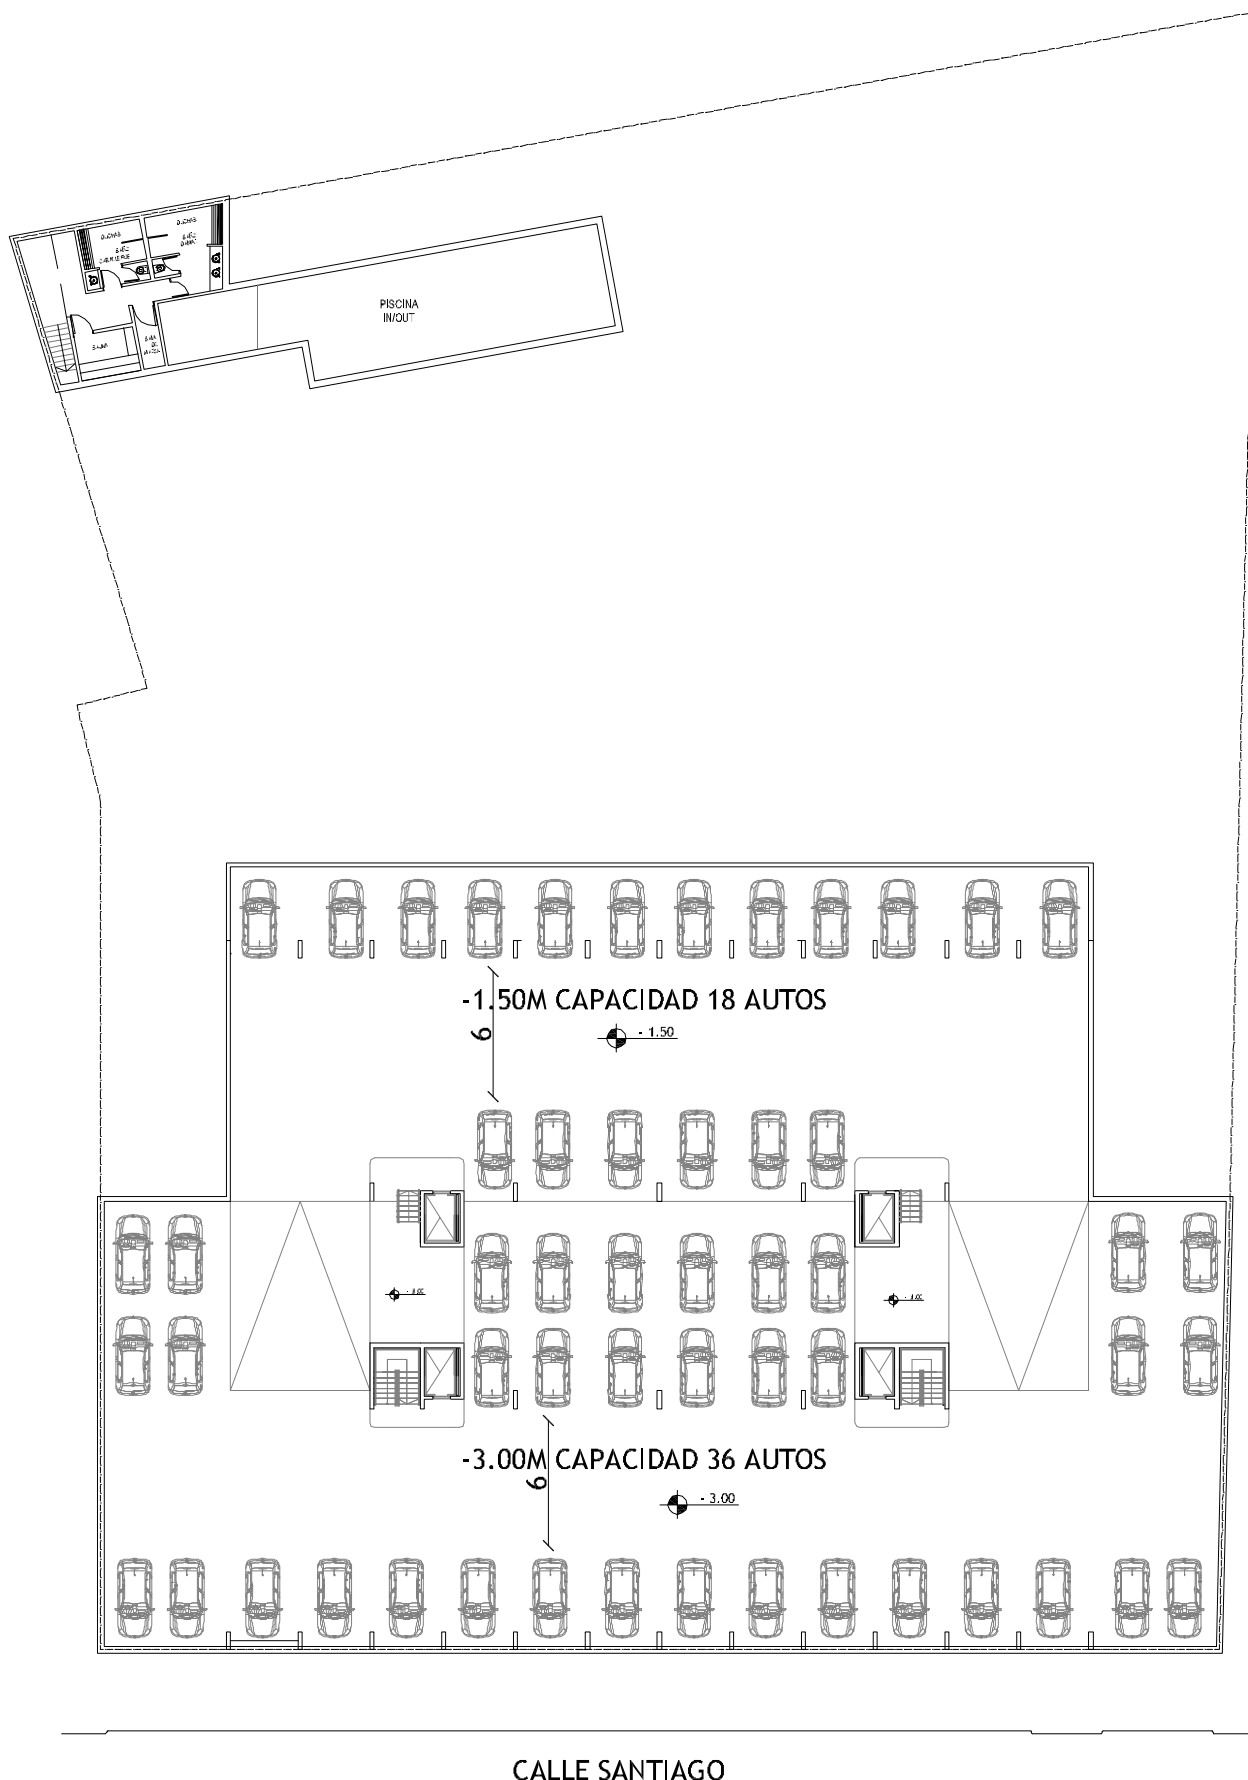

OBRA: Santiago 60Bis

PLANO: -3.00m

Nº: 3

ESCALA: 1:250

FECHA: Junio 2014




GRINBLAT + ORTEGA & ASOCIADOS
Arquitectura

Jujuy 1946 PB - 2000 ROSARIO - Telefax: +54 - 341 - 4495572

Jf Jorge Luis Fittipaldi
y Asociados
Contadores Públicos



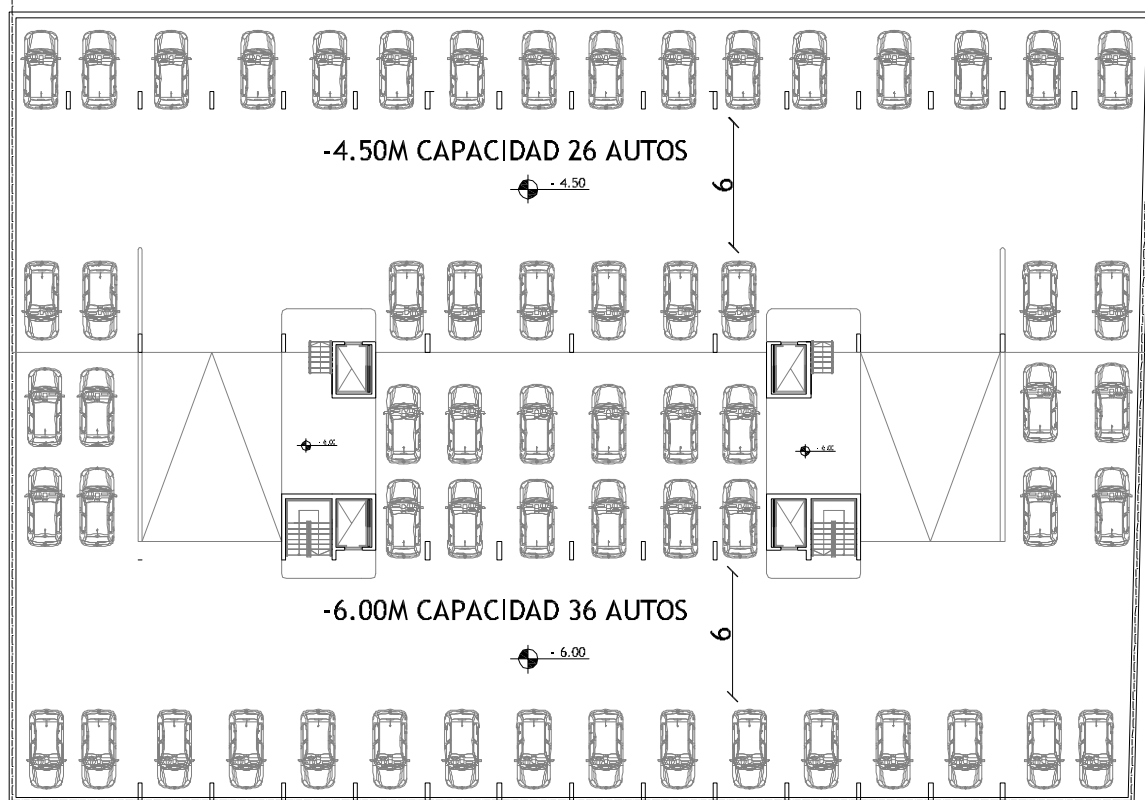

CALLE SANTIAGO

OBRA: Santiago 60Bis

PLANO: -6.00m

Nº: 4

ESCALA: 1:250

FECHA: Junio 2014






GRINBLAT + ORTEGA & ASOCIADOS
Arquitectura

Jujuy 1946 PB - 2000 ROSARIO - Telefax: +54 - 341 - 4495572

Jf Jorge Luis Fittipaldi
y Asociados
Contadores Públicos



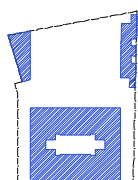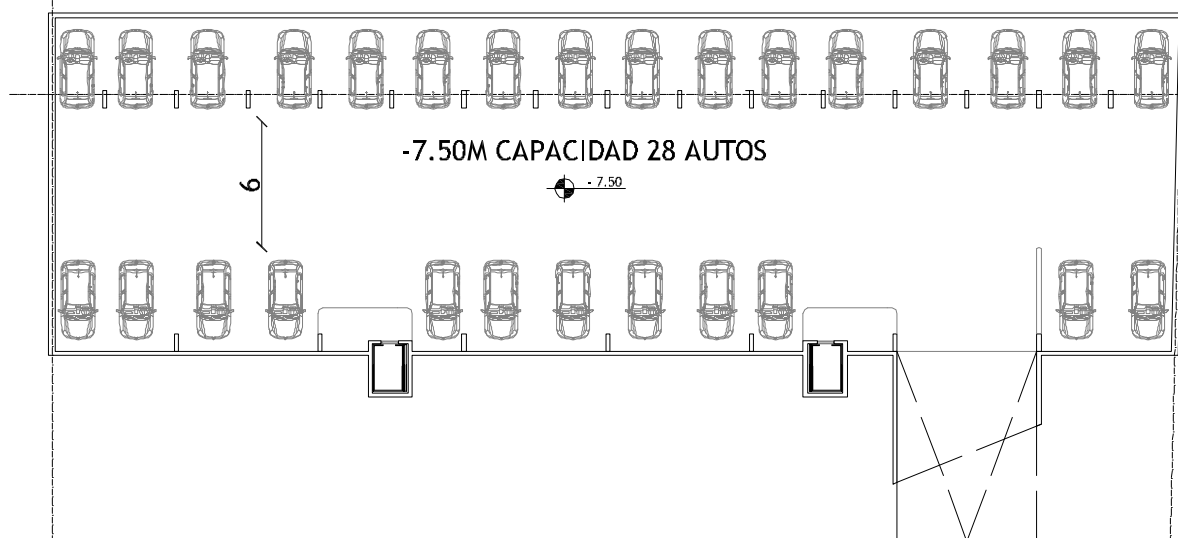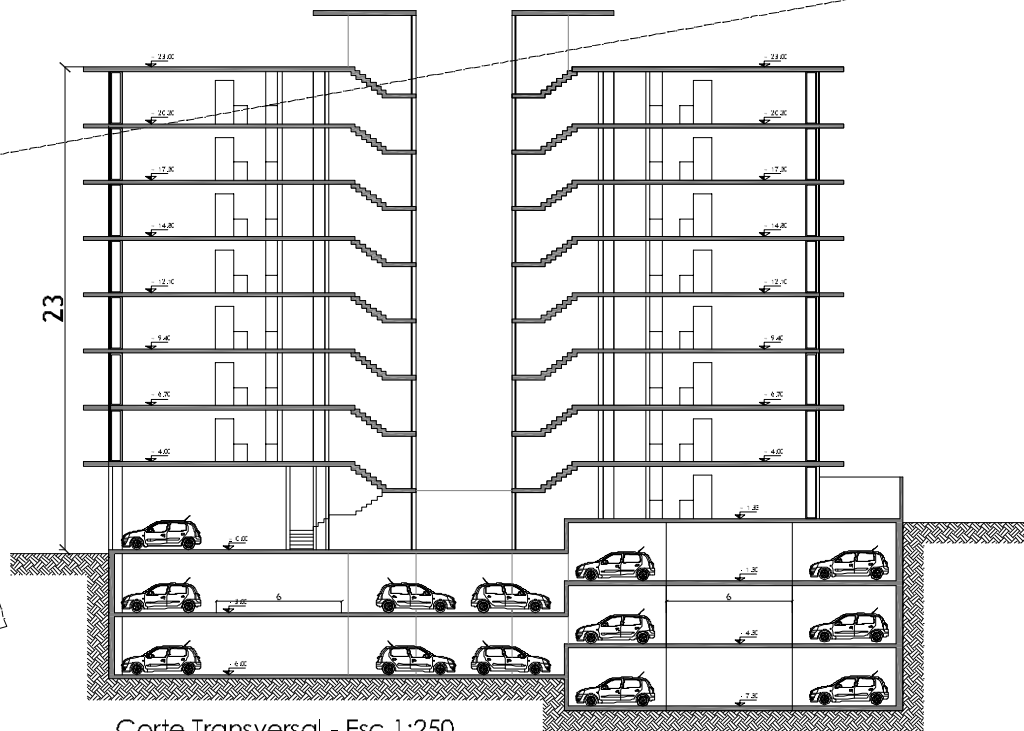

Santiago 60 Bis
 Sección 8 Manzana 36 Grafico 13
 Sup del terreno: 4020m²
 FOS 1546m²
 Segun ordenanza n°9048/13 - Art.8 - Inciso H, 0.50 de 4020m²

CALLE SANTIAGO

OBRA: Santiago 60Bis

PLANO: -7.50m

Nº: 5

ESCALA: 1:250

FECHA: Junio 2014



GRINBLAT + ORTEGA & ASOCIADOS
 Arquitectura

Jujuy 1946 PB - 2000 ROSARIO - Telefax: +54 - 341 - 4495572

Jorge Luis Fittipaldi
 y Asociados
 Contadores Públicos

