



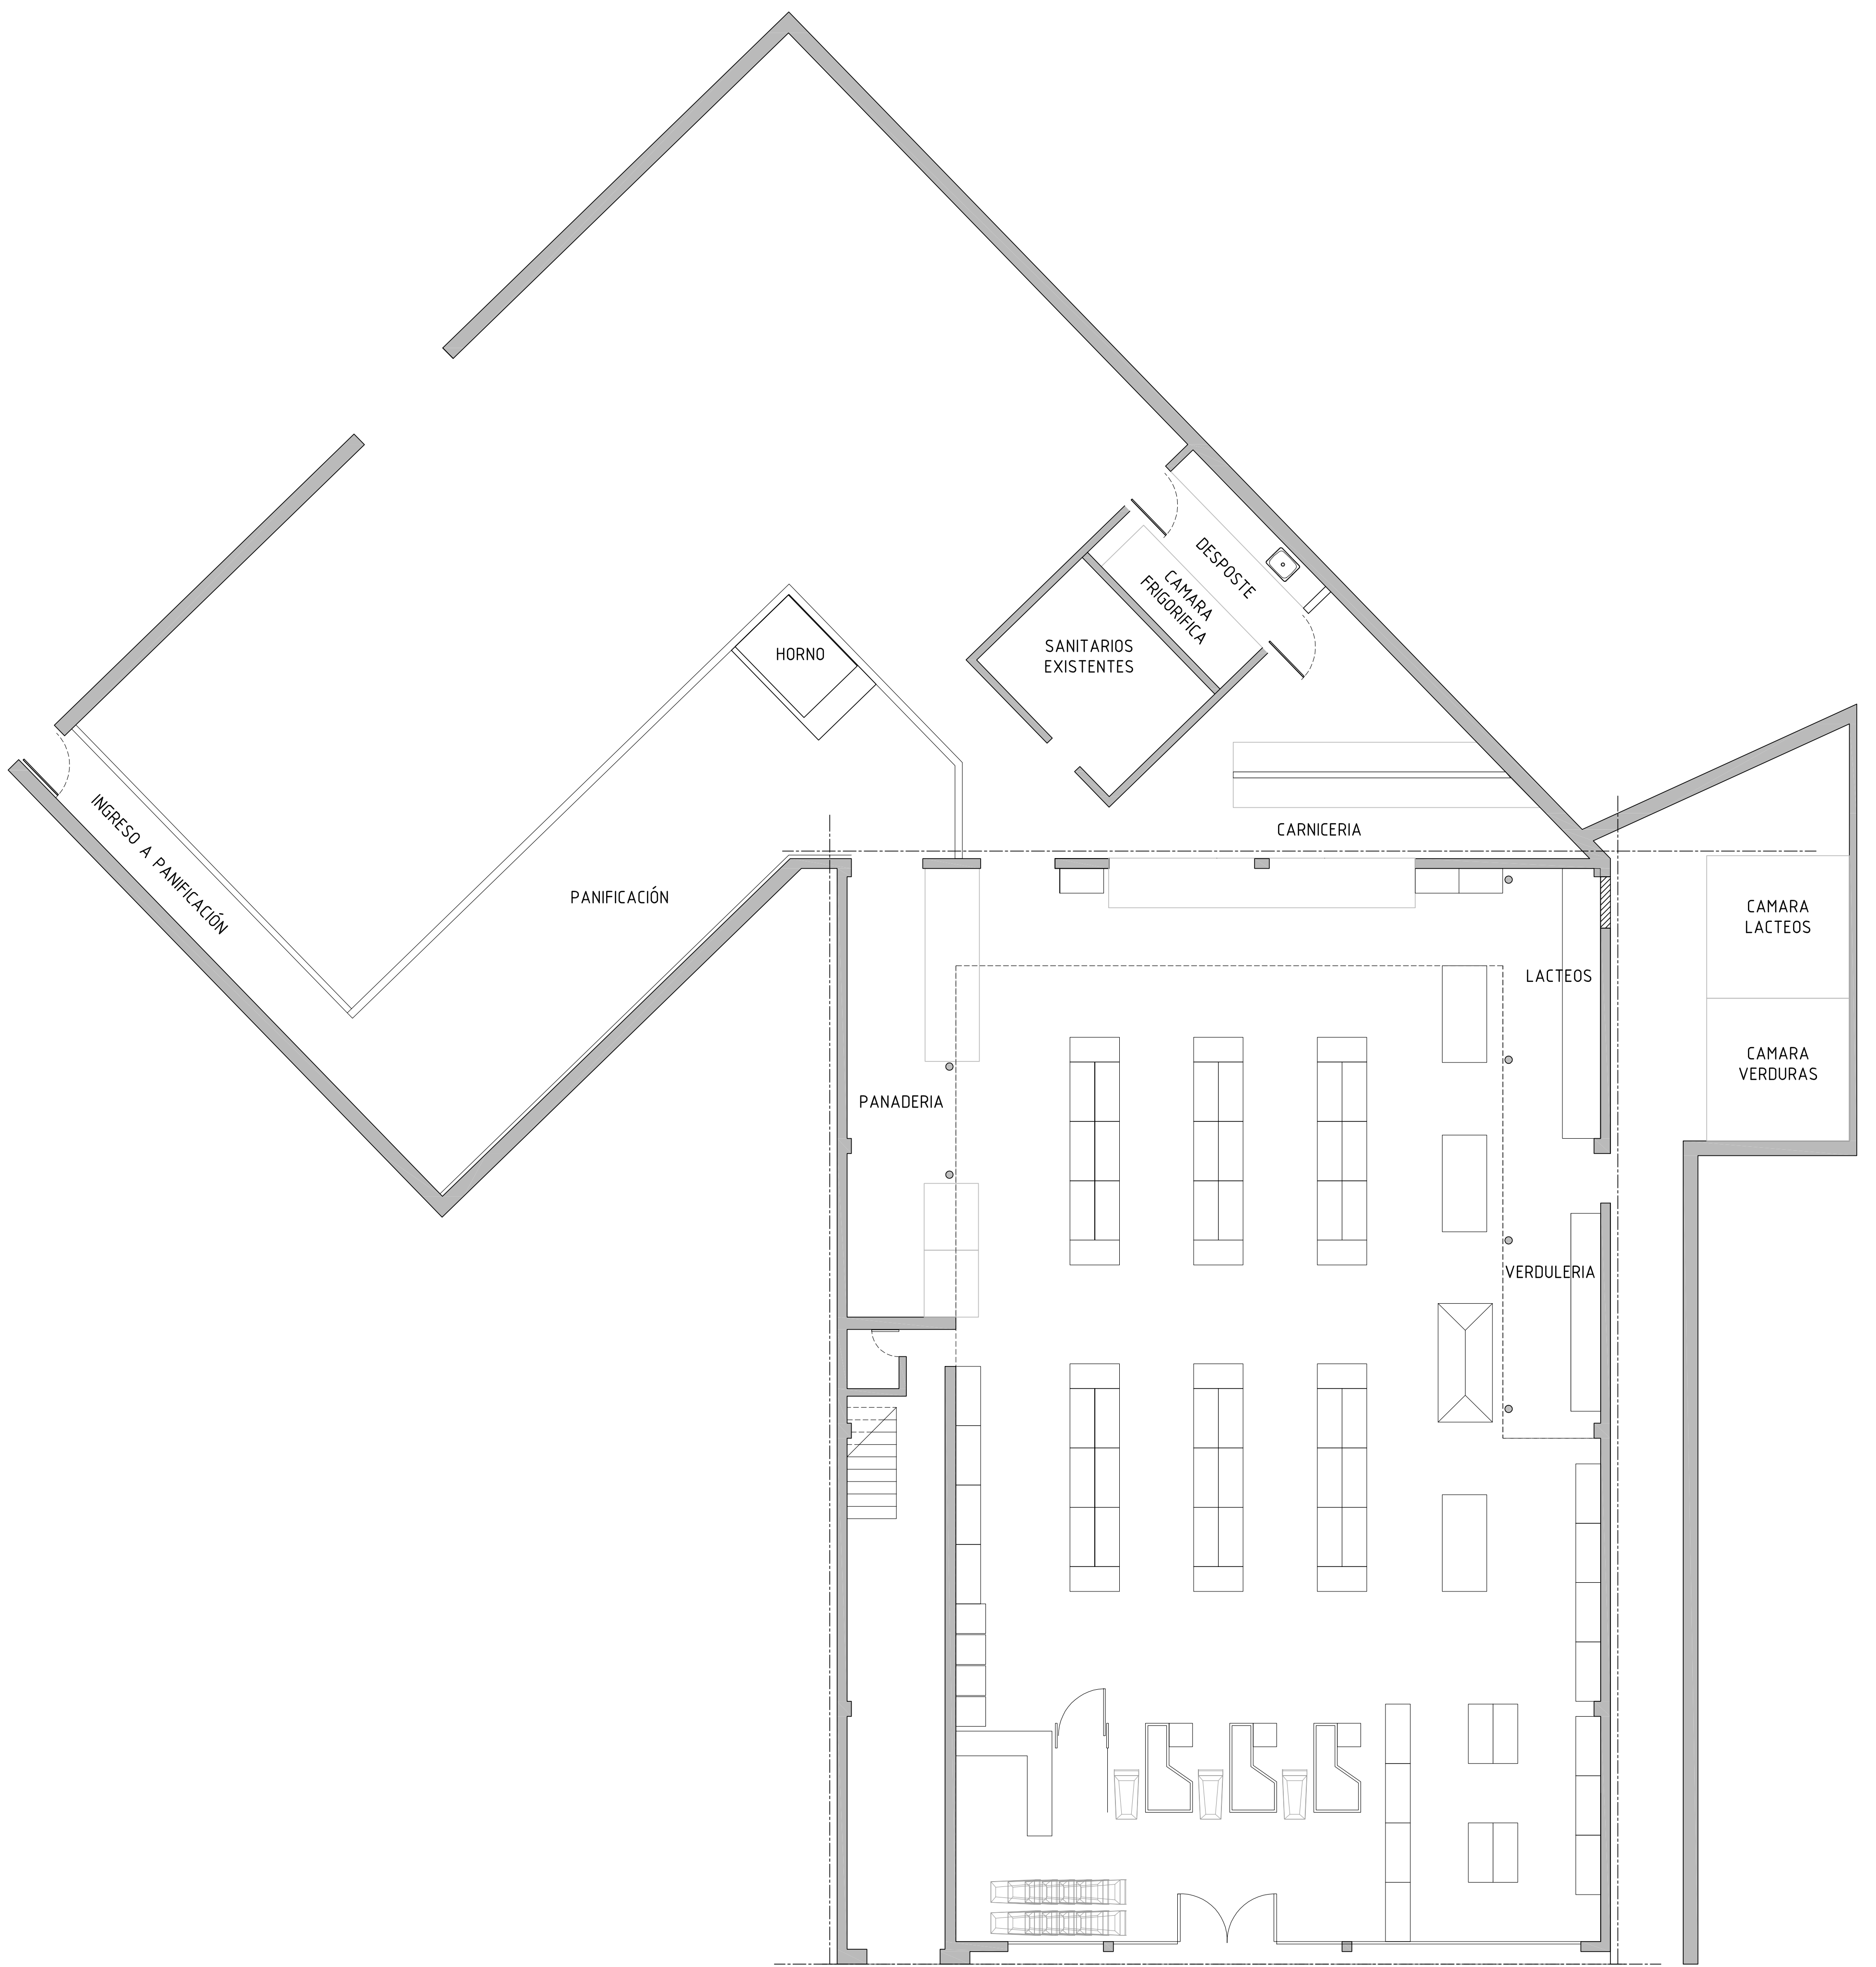

GRINBLAT + ORTEGA & ASOCIADOS
Arquitectura

Jujuy 1946 PB - 2000 ROSARIO - Telefax: +54 - 341 - 4495572


OBRA:	Dar - Totoras, Santa Fe	ESCALA:	1:200	HOJA:	Nº1
PLANO:	Arquitectura	FECHA:			
		Agosto 2013			
OBSERVACIONES:	TODAS LAS MEDIDAS SERAN VERIFICADAS EN OBRA				

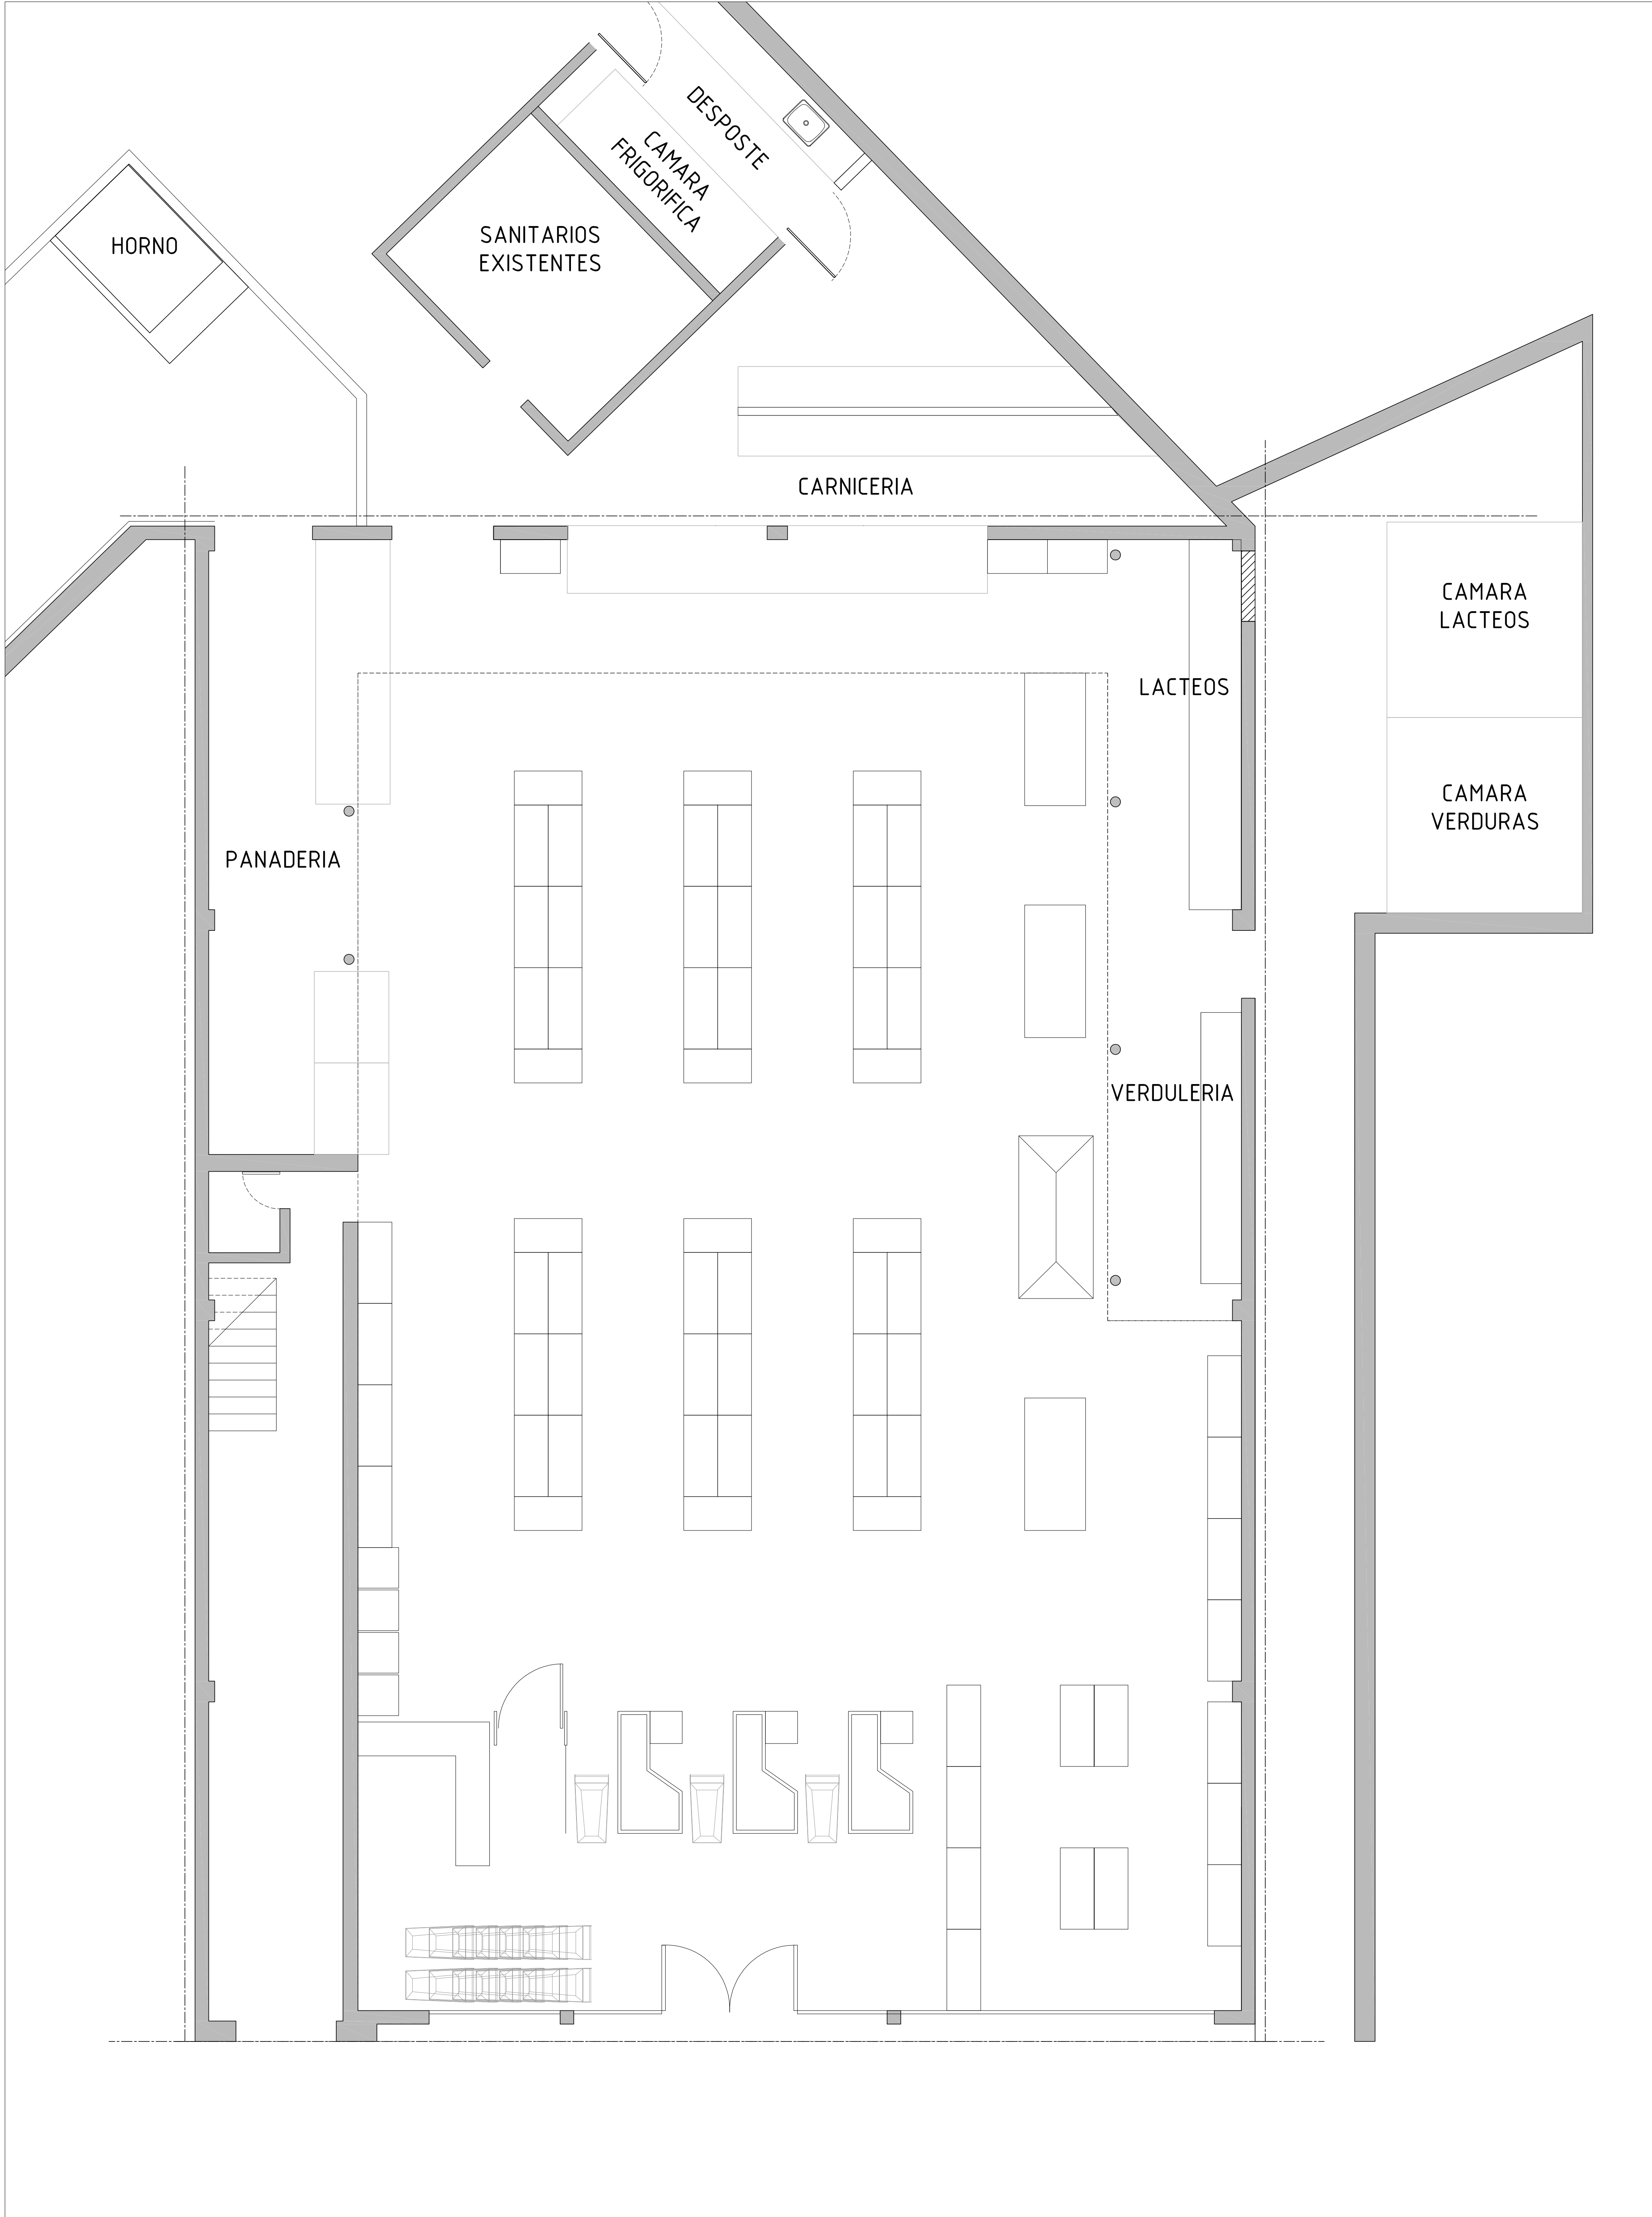

GRINBLAT + ORTEGA & ASOCIADOS
Arquitectura

Jujuy 1946 PB - 2000 ROSARIO - Telefax: +54 - 341 - 4495572

OBRA:	Dar - Totoras, Santa Fe	ESCALA:	S/E	HOJA:	Nº2
PLANO:	Arquitectura - Salon	FECHA:	Agosto 2013		
OBSERVACIONES:	TODAS LAS MEDIDAS SERAN VERIFICADAS EN OBRA				

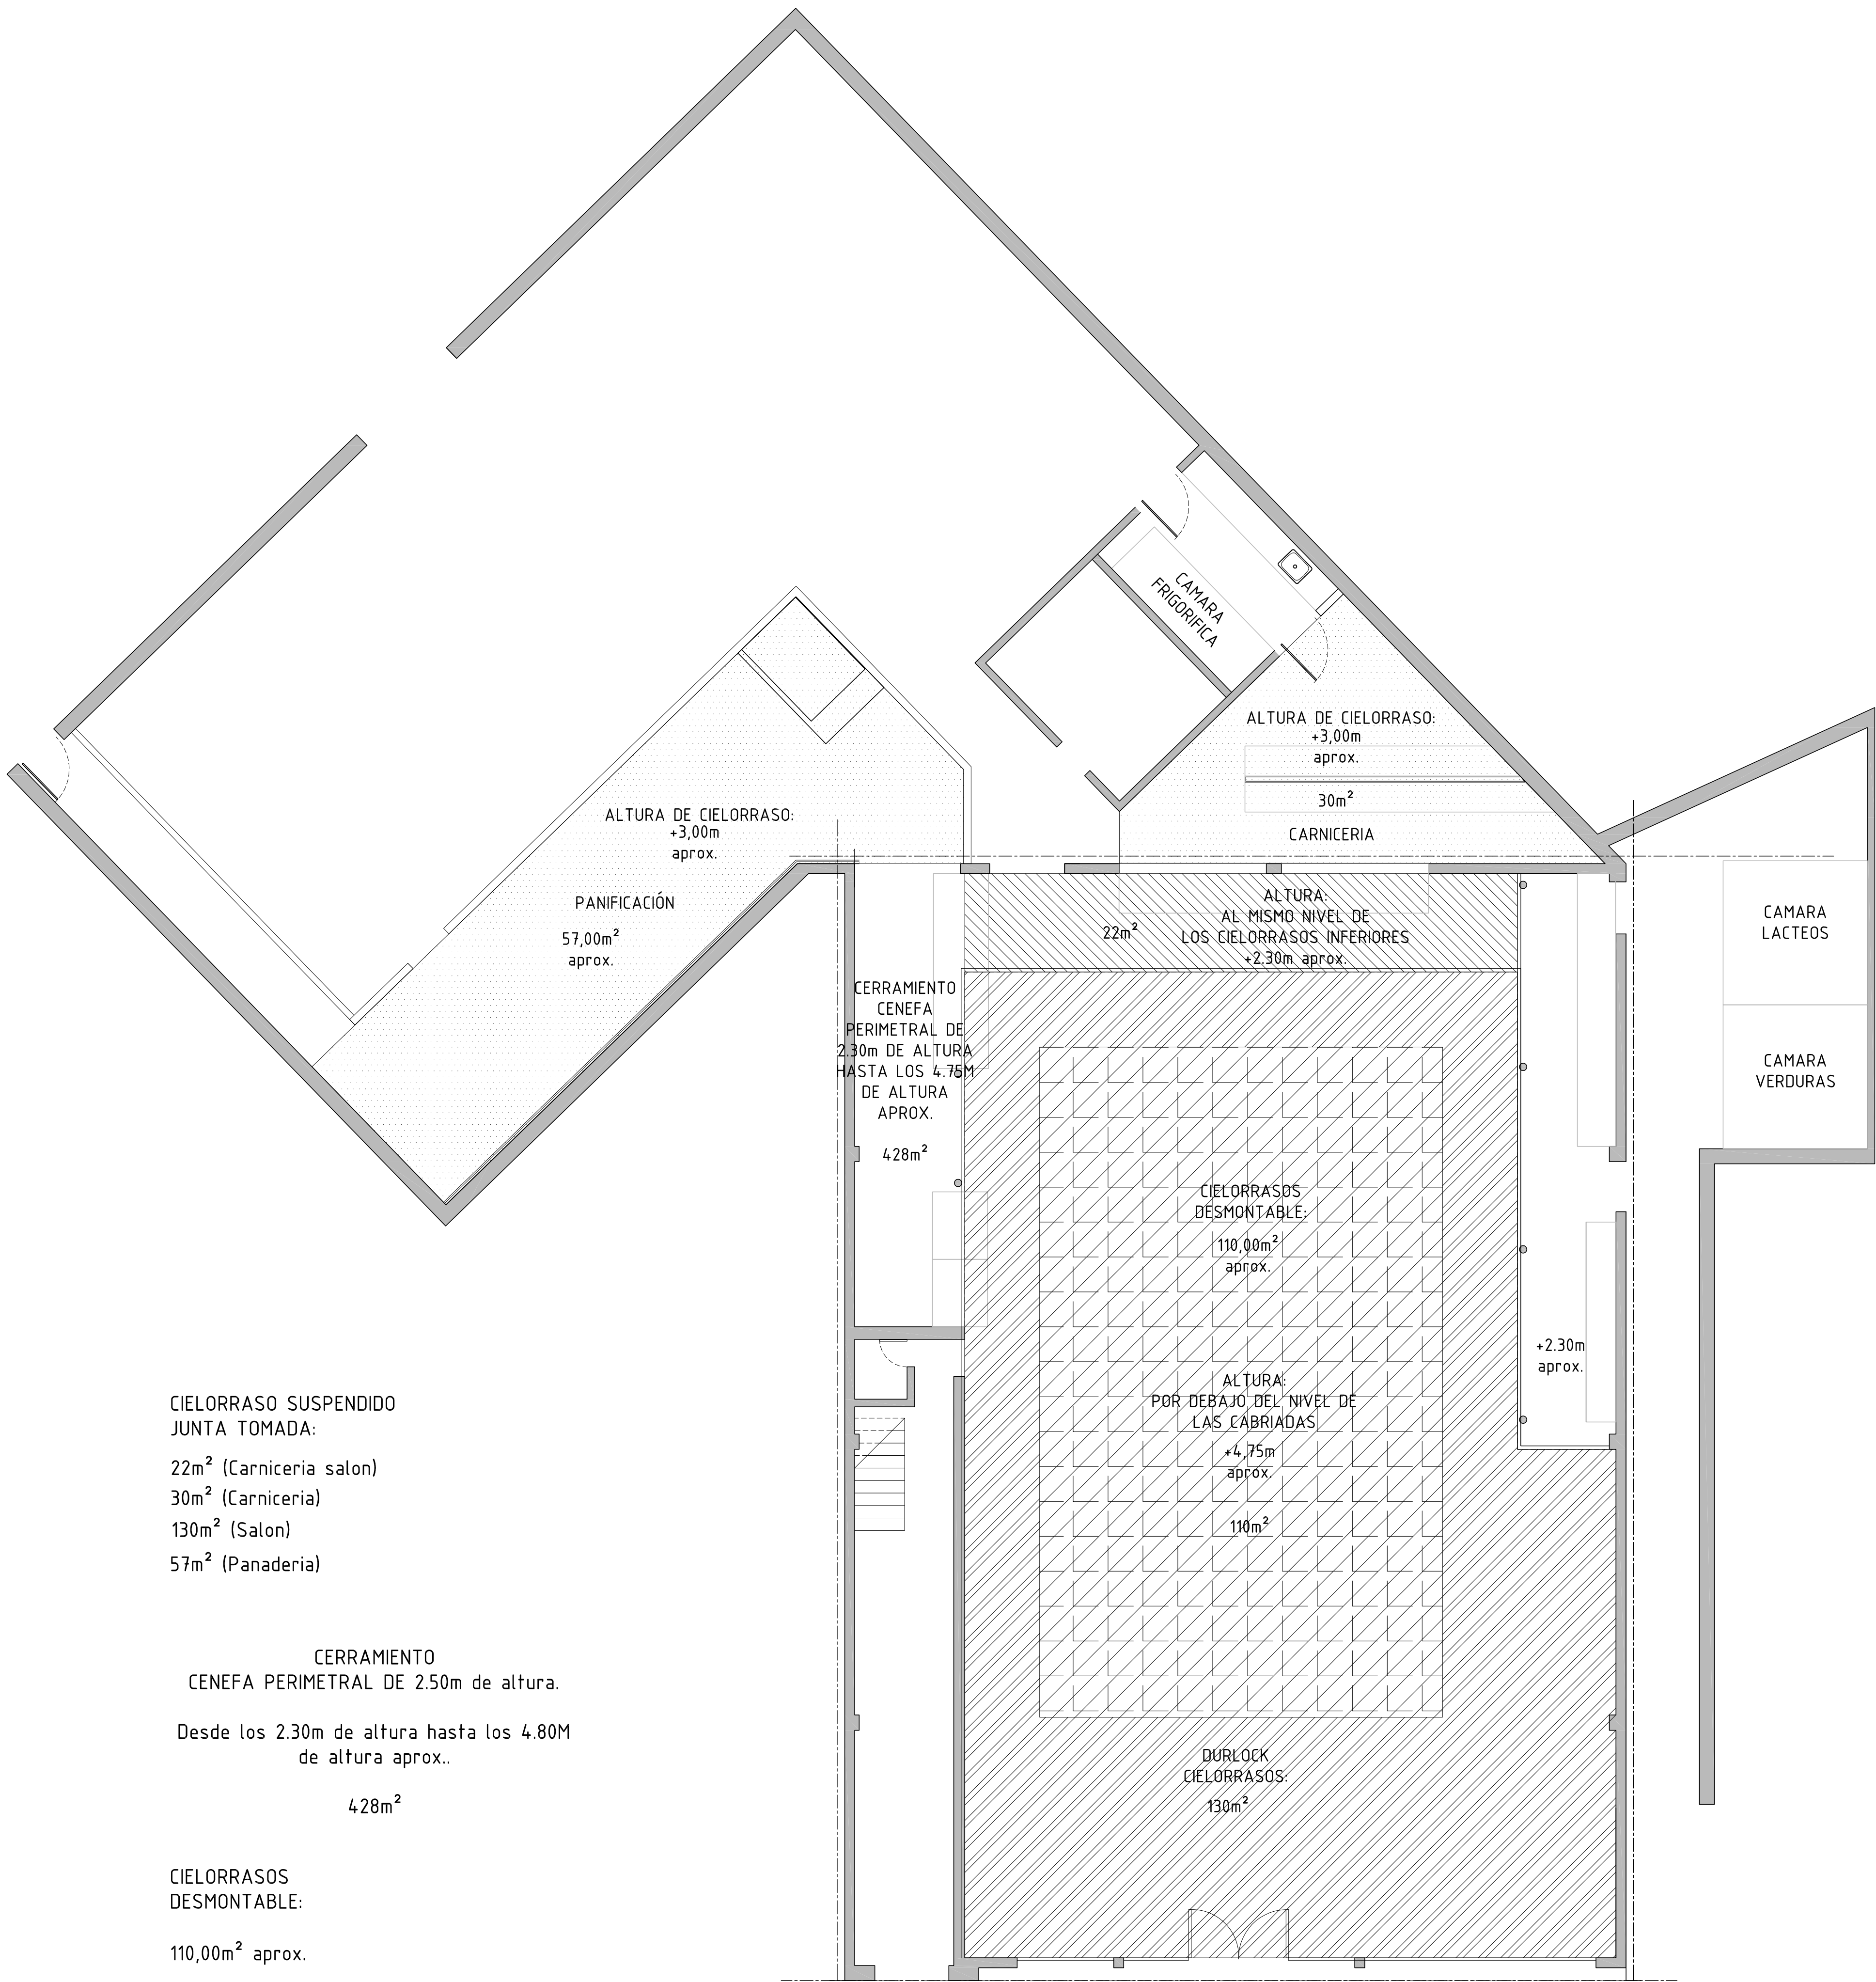

CIELORRASO SUSPENDIDO
JUNTA TOMADA:

22m² (Carniceria salon)
30m² (Carniceria)
130m² (Salon)
57m² (Panaderia)

CERRAMIENTO
CENEFA PERIMETRAL DE 2.50m de altura.

Desde los 2.30m de altura hasta los 4.80M
de altura aprox..

428m²

CIELORRASOS
DESMONTABLE:

110,00m² aprox.

TABIQUE DOBLE CARA
junta tomada:

60m² (Panaderia)
24m² (Pasillo)
17m² (Carniceria)

TABIQUE UNA
CARA:

PANADERIA
35m² aprox.


Planta Baja



GRINBLAT + ORTEGA & ASOCIADOS
Arquitectura

Jujuy 1946 PB - 2000 ROSARIO - Telefax: +54 - 341 - 4495572
www.goarquitectos.com.ar - estudio@goarquitectos.com.ar

OBRA:	Dar - Totoras, Santa Fe	ESCALA:	S/E	HOJA:	Nº 9
PLANO:	Cielorrasos y tabiques	FECHA:	Agosto 2013		
OBSERVACIONES:	TODAS LAS MEDIDAS SERAN VERIFICADAS EN OBRA				

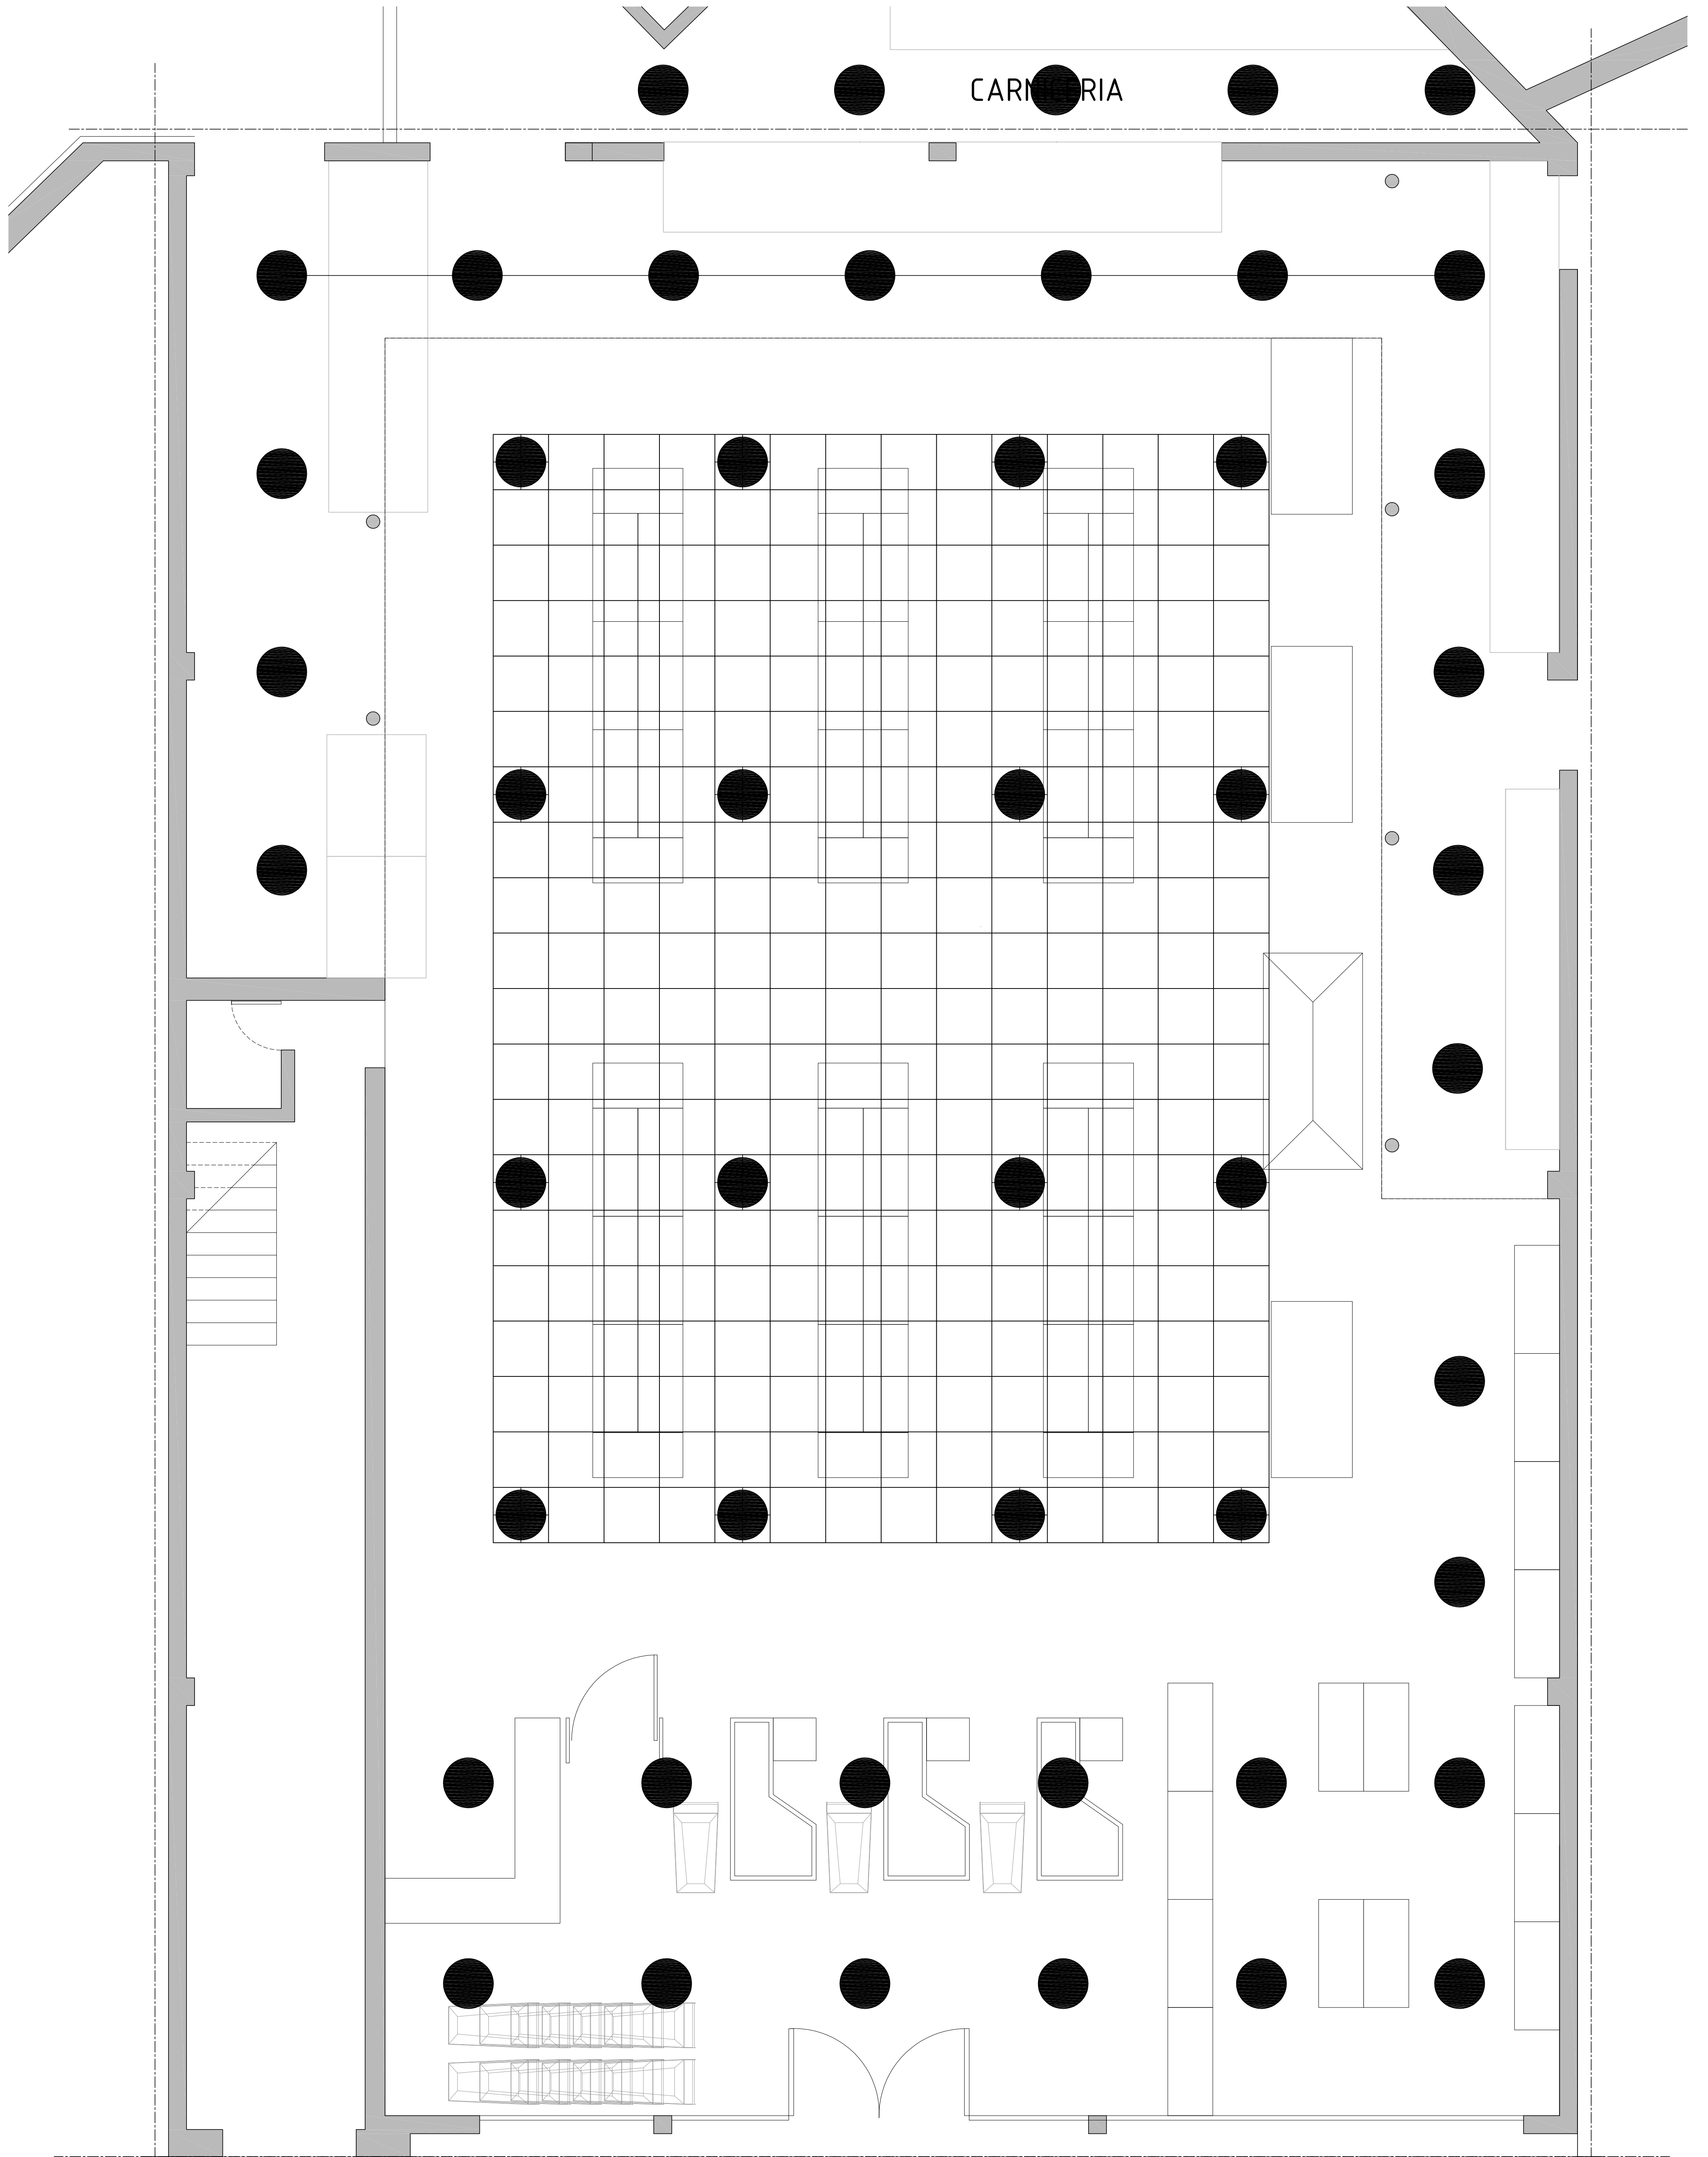

GRINBLAT + ORTEGA & ASOCIADOS
Arquitectura

Jujuy 1946 PB - 2000 ROSARIO - Telefax: +54 - 341 - 4495572
www.goarquitectos.com.ar - estudio@goarquitectos.com.ar

OBRA:	Dar - Totoras, Santa Fe	ESCALA:	S/E	HOJA:	Nº1
PLANO:	Iluminación	FECHA:	Agosto 2013		
OBSERVACIONES:	TODAS LAS MEDIDAS SERAN VERIFICADAS EN OBRA				